

## ■ TSUTAYA O-EAST 照明機材リスト

### [ 照明機器 ]

FOLLOW SPOTLIGHTS	1004SR/e	4
PAR64	500W/N silver	100
	500W/N silverサイドラダー(常設)	30
	500W/M silver	40
	500W/VN silver	40
	500W black(N-20,M-10,V-10)	40
FRESNEL	1000W LPS	14
ITO+Centerless machine	650W+Centerless machine	8
ITO	650W	12
8LITE	300W×8	8
2LITE	500W×2(バンドア有り)	10
STROBE	Mono Flash(Solaris SoLED/840w)	4
	* 通常アドレスは1番からです。変更は可能ですが使用後に復帰をお願い致します。 1ch/常時点灯 3ch/intensity,duration,rate 4ch/intensity,duration,rate,effects	
EFFECT SPOT	EQS-10	2
	+Spiral Machine+OL4+OL6	2
Mirror ball	600φ	1
Low stand	731	20
Bass	SHB10	30
Arm	AMT	10
Smoke machine * 有料機材	Antari F-1 FAZER (DMX)	2

\* TRUSS,STAGE含め、200V以外のコネクタは20Aです。

\* D型(200V)と変換系のケーブルは一切ございませんので、持込をお願い致します。

\* ステージ奥側の100V直回路とDMXポートを上下1口ずつスモークで使用しておりますので、予めご了承下さい。

東京都渋谷区道玄坂2-14-8

TEL 03-5458-4681

FAX 03-5458-4690

MAIL east-light@knuckleport.com (EAST照明代表アドレス)

### [ 調光操作卓 ]

AVOLITE Arena (Ver.TITAN 9.1/10.0/10.1/11.0/11.1/11.2/11.3/11.4)	8DMX TIGER TOUCH FADER WING付属 外付けディスプレイ(21.5型ワイド)有り
AVOLITE PEARL EXPERT (Ver.TITAN 9.1/10.0/10.1/11.0/11.1)	4DMX PLAYBACKFADER/20本×ローラー10page×3 PRESETFADER/60本×4page

### [ バックアップコンソール ]

THEATERLIGHT DMX-LINK	PLAYBACKMASTER/10×10page
-----------------------	--------------------------

### [ パッチングシステム ]

Patchan V
-----------



### [ 調光電源盤 ]

CAPACITY MAX270kw
2kw DIMMER×164
100V LINE×34, 200V LINE×16

### [ 照明回路 ]


1 TRUSS	DIMMER-24ch, 100V-4ch, 200V-2ch
2 TRUSS	DIMMER-24ch, 100V-4ch, 200V-2ch
3 TRUSS	DIMMER-24ch, 100V-4ch, 200V-2ch
4 TRUSS	DIMMER-16ch, 100V-4ch
SIDE LADDER	DIMMER-4ch×6
WALL	DIMMER-8ch, 100V-4ch, 200V-2ch×4
CL TRUSS	DIMMER-16ch, 100V-2ch, 200V-2ch
DJ BOOTH	DIMMER-2ch×2

2020/07/1現在

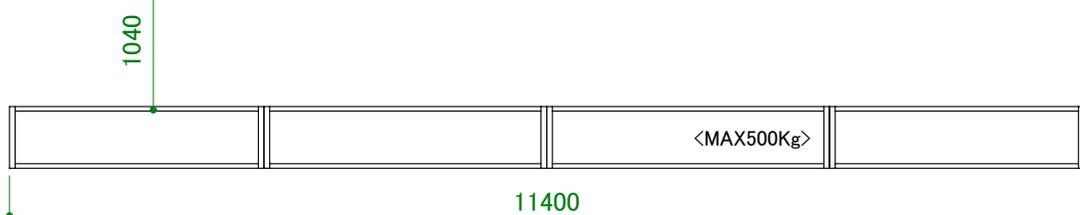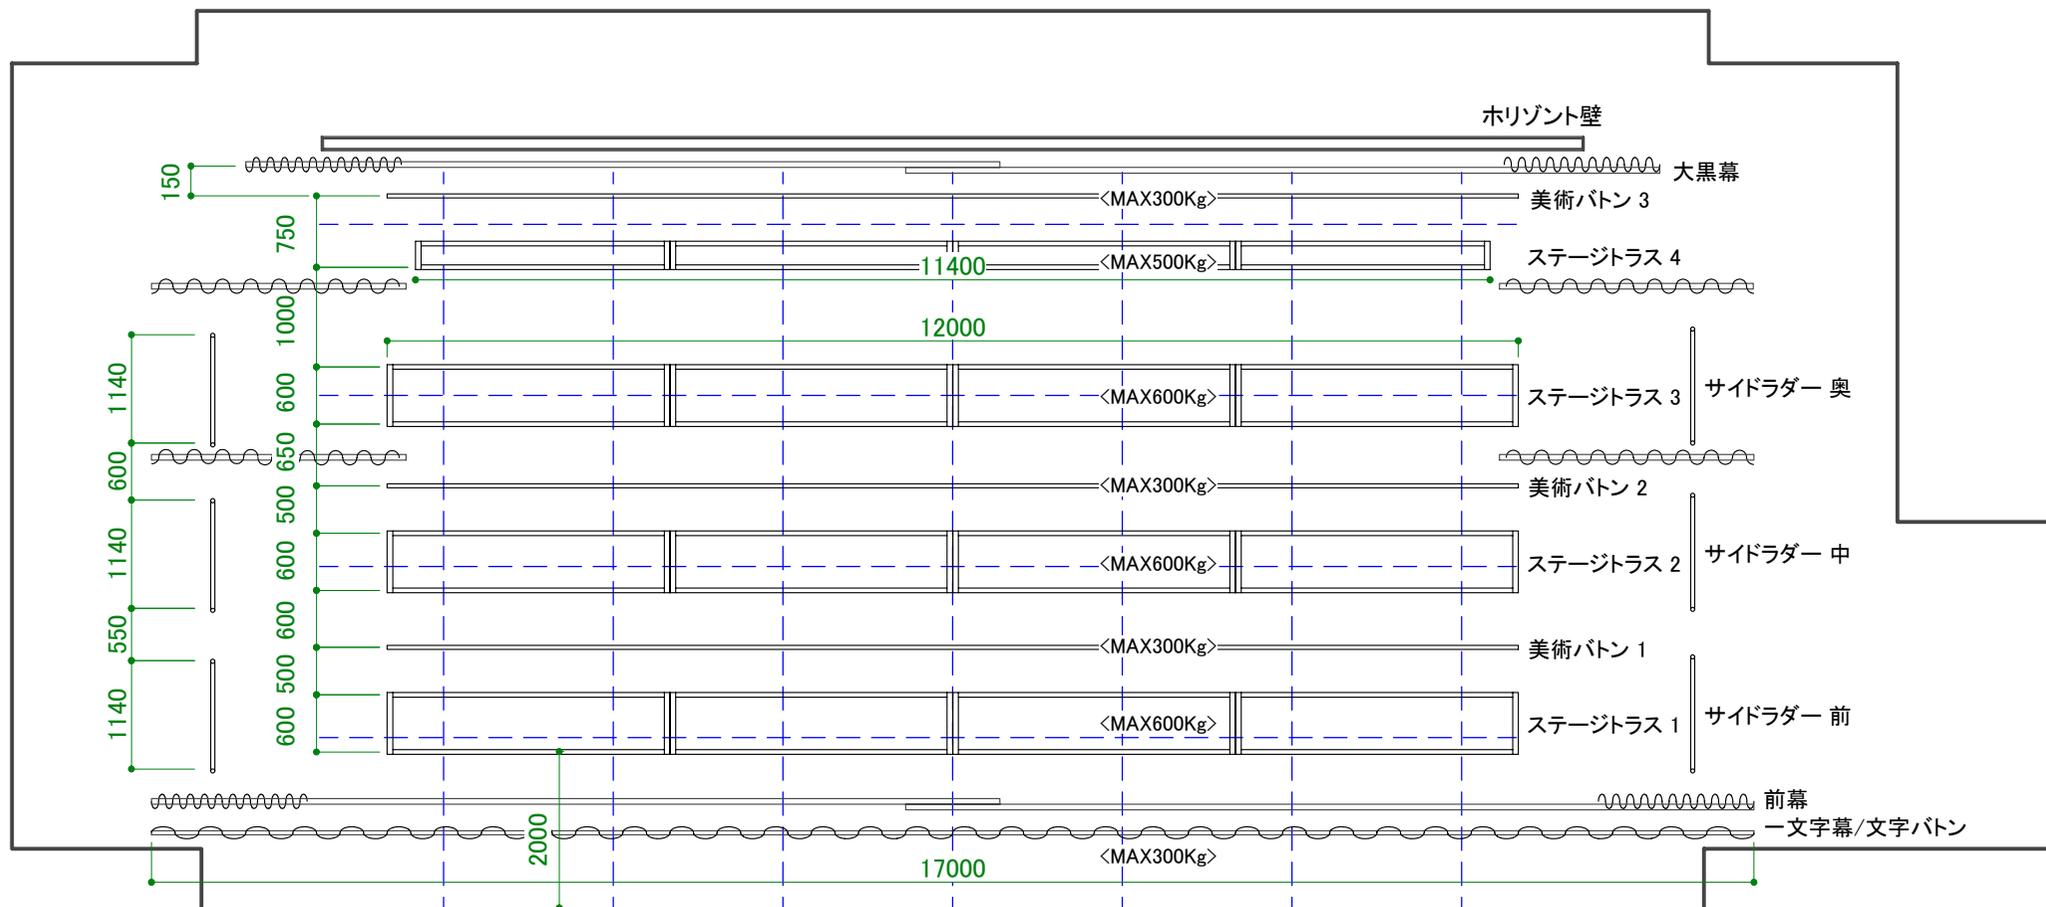


O-EAST トラス平面図

トラス/バトン昇降リミット(上限)	
文字バトン	9000 幕下/7000
美術バトン1・2	9000
美術バトン3	8800
ステージトラス 1・2・3・4	8000
シーリングトラス	7600 ステージから6450
サイドラダー	7000

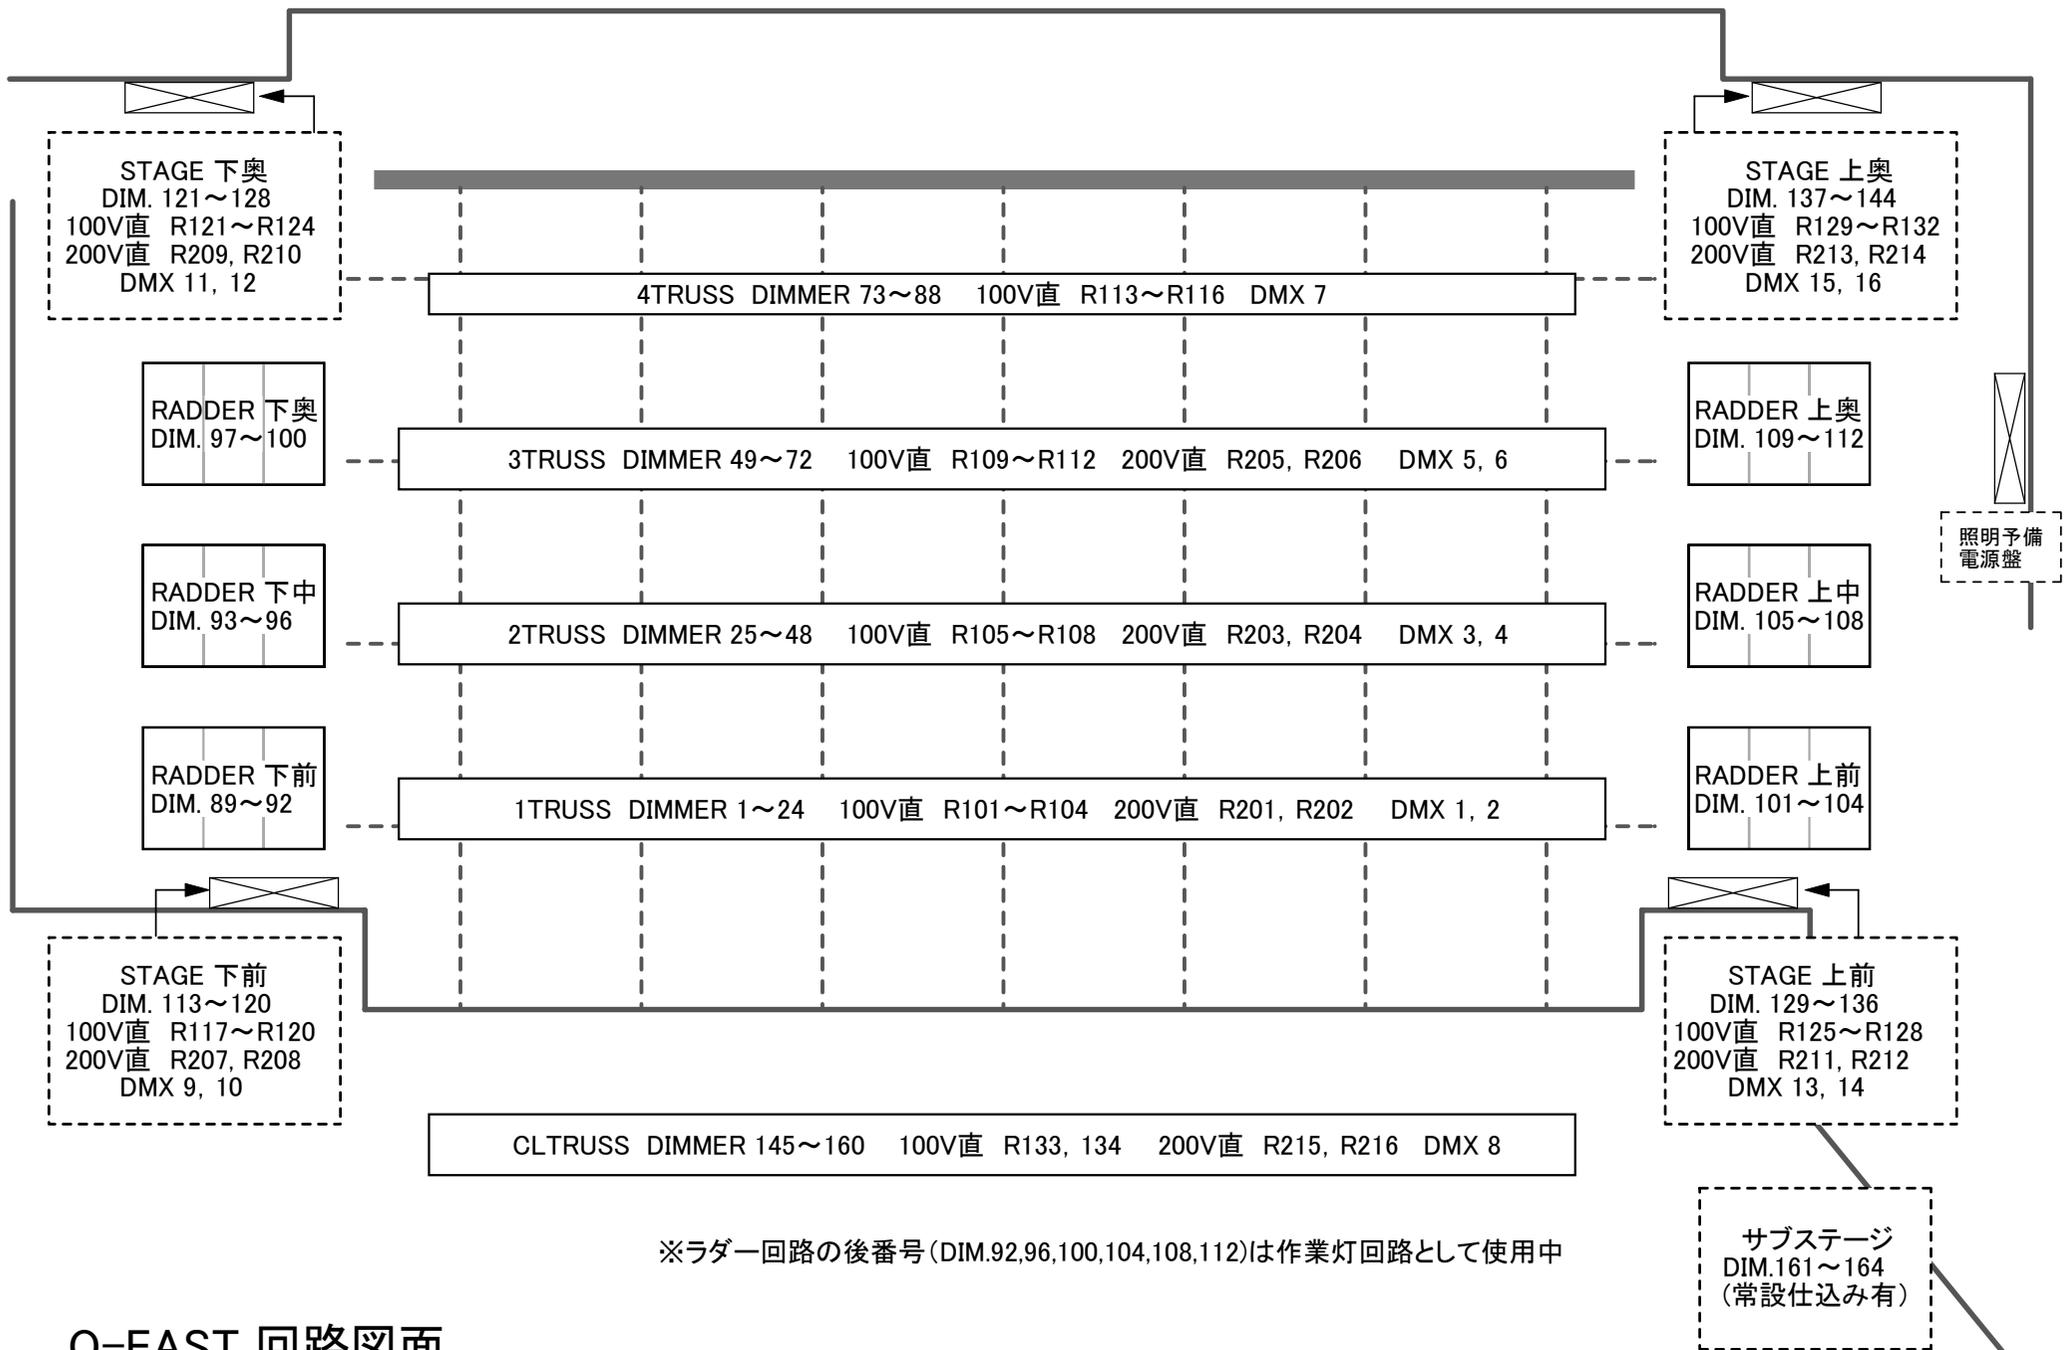


O-EAST 回路図面

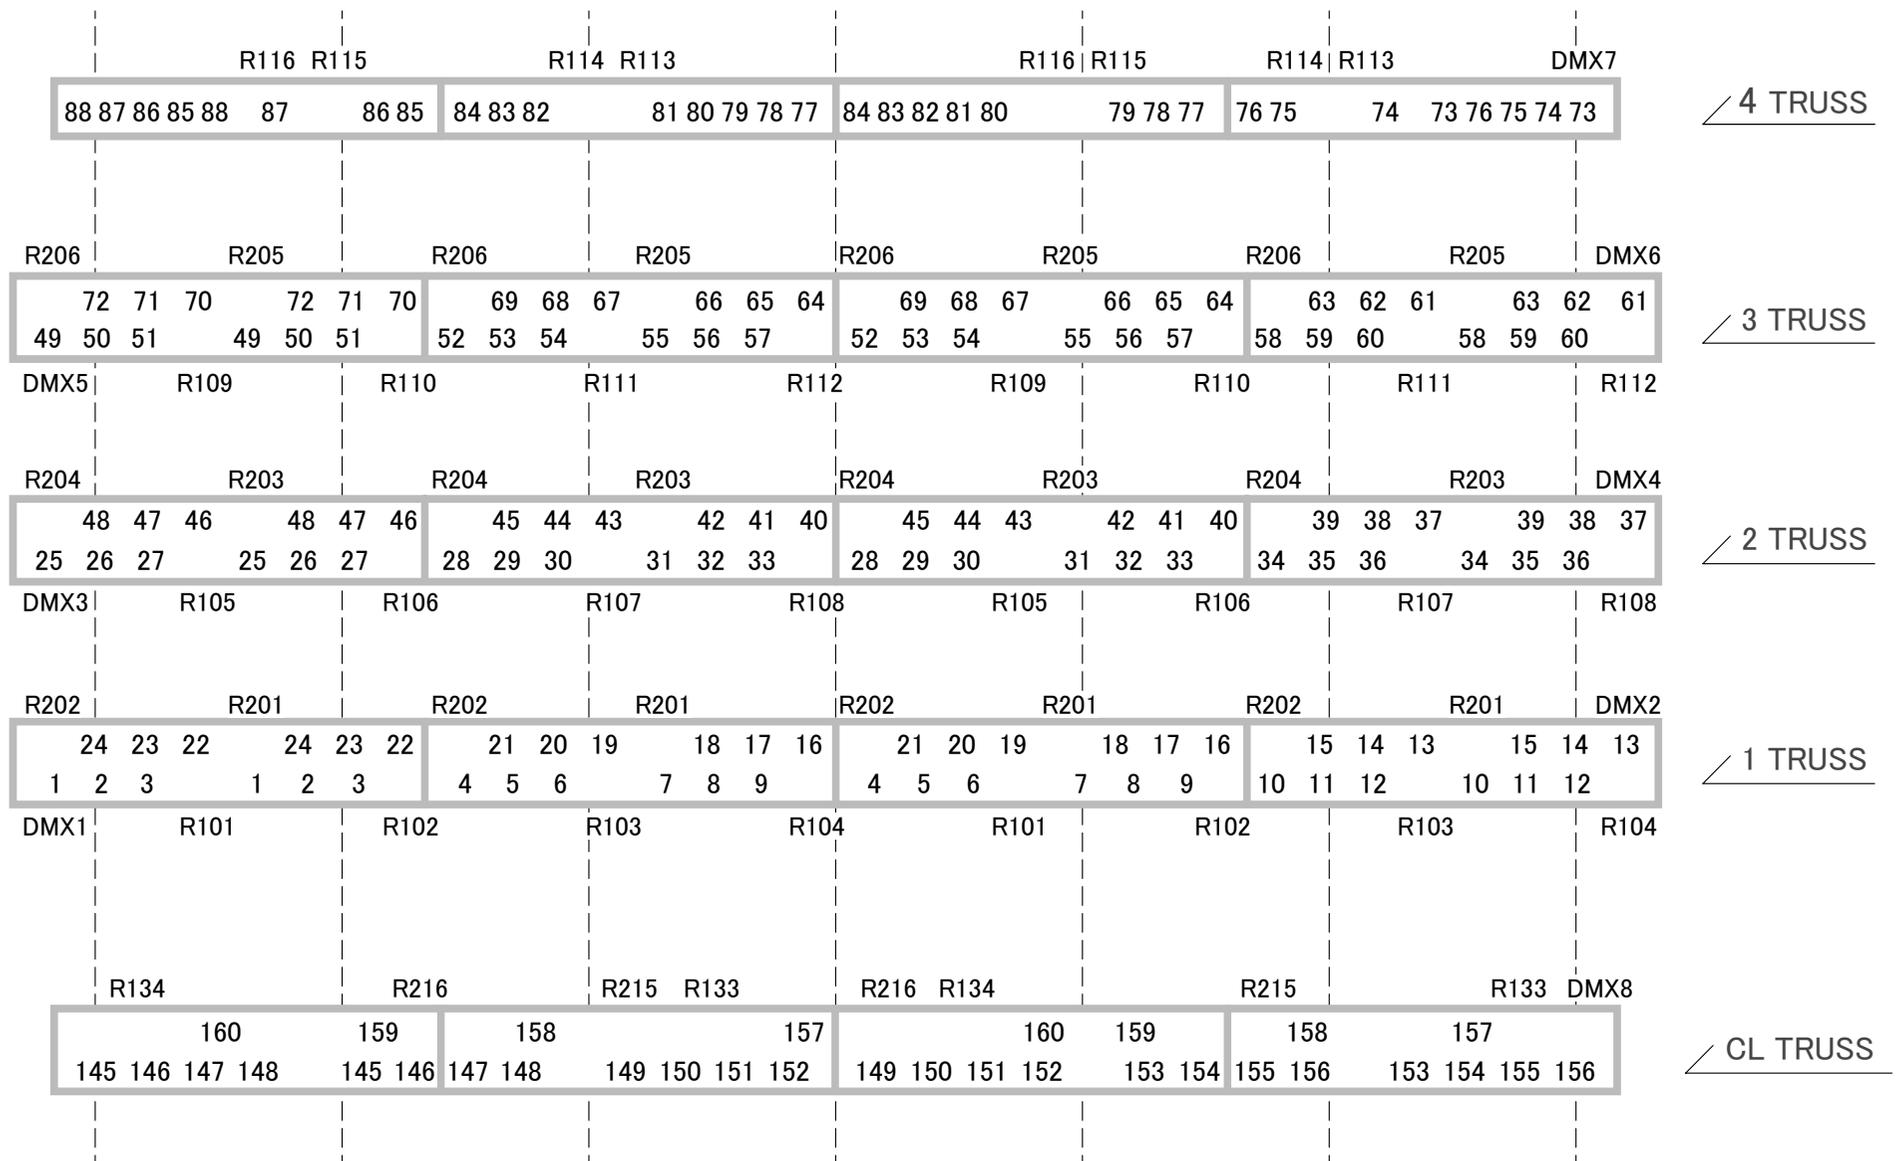


トラス回路図面



〈下手〉

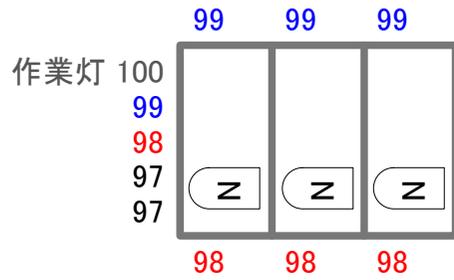



〈上手〉

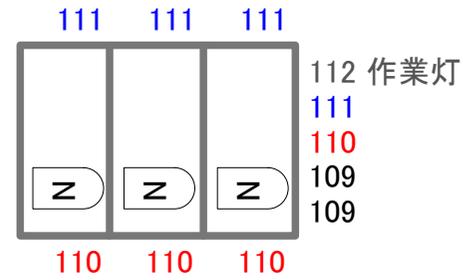

奥ラダー

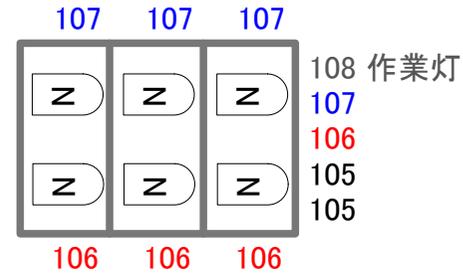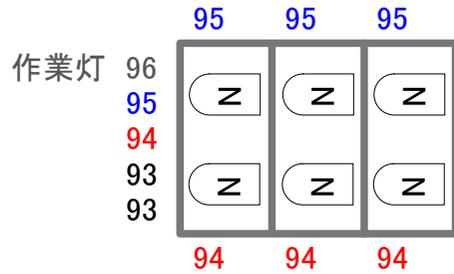

中ラダー

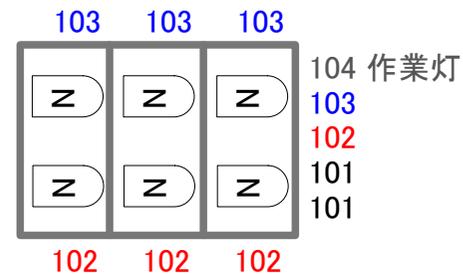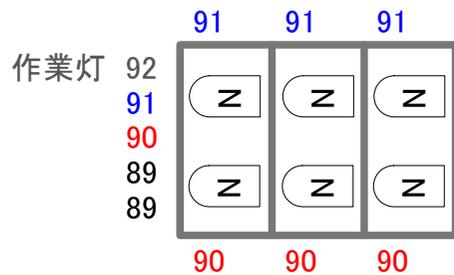


前ラダー

## サイドラダー回路図面

※各ラダーの一番上にあるボックスから図面のように回路がでています。  
 ※シルバーのNが常設してあります。  
 (回路はとれていません。)

メイン  
ステージ

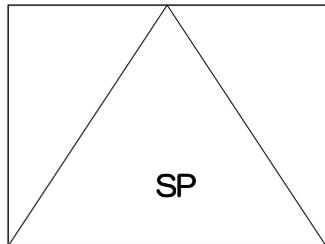

ステージ上手前  
回路ボックス  
(129~136)

搬入EV

4810

2cir

161

4000

162

2cir



163



164



3000

客席


機材

- ・ショートPAR M ×4
- ・500wフレネル ×4


※ 回路番号

回路ボックスはそれぞれのバトンの  
センターうえに2回路ずつあります。  
(161~164)

サブステージ平面図

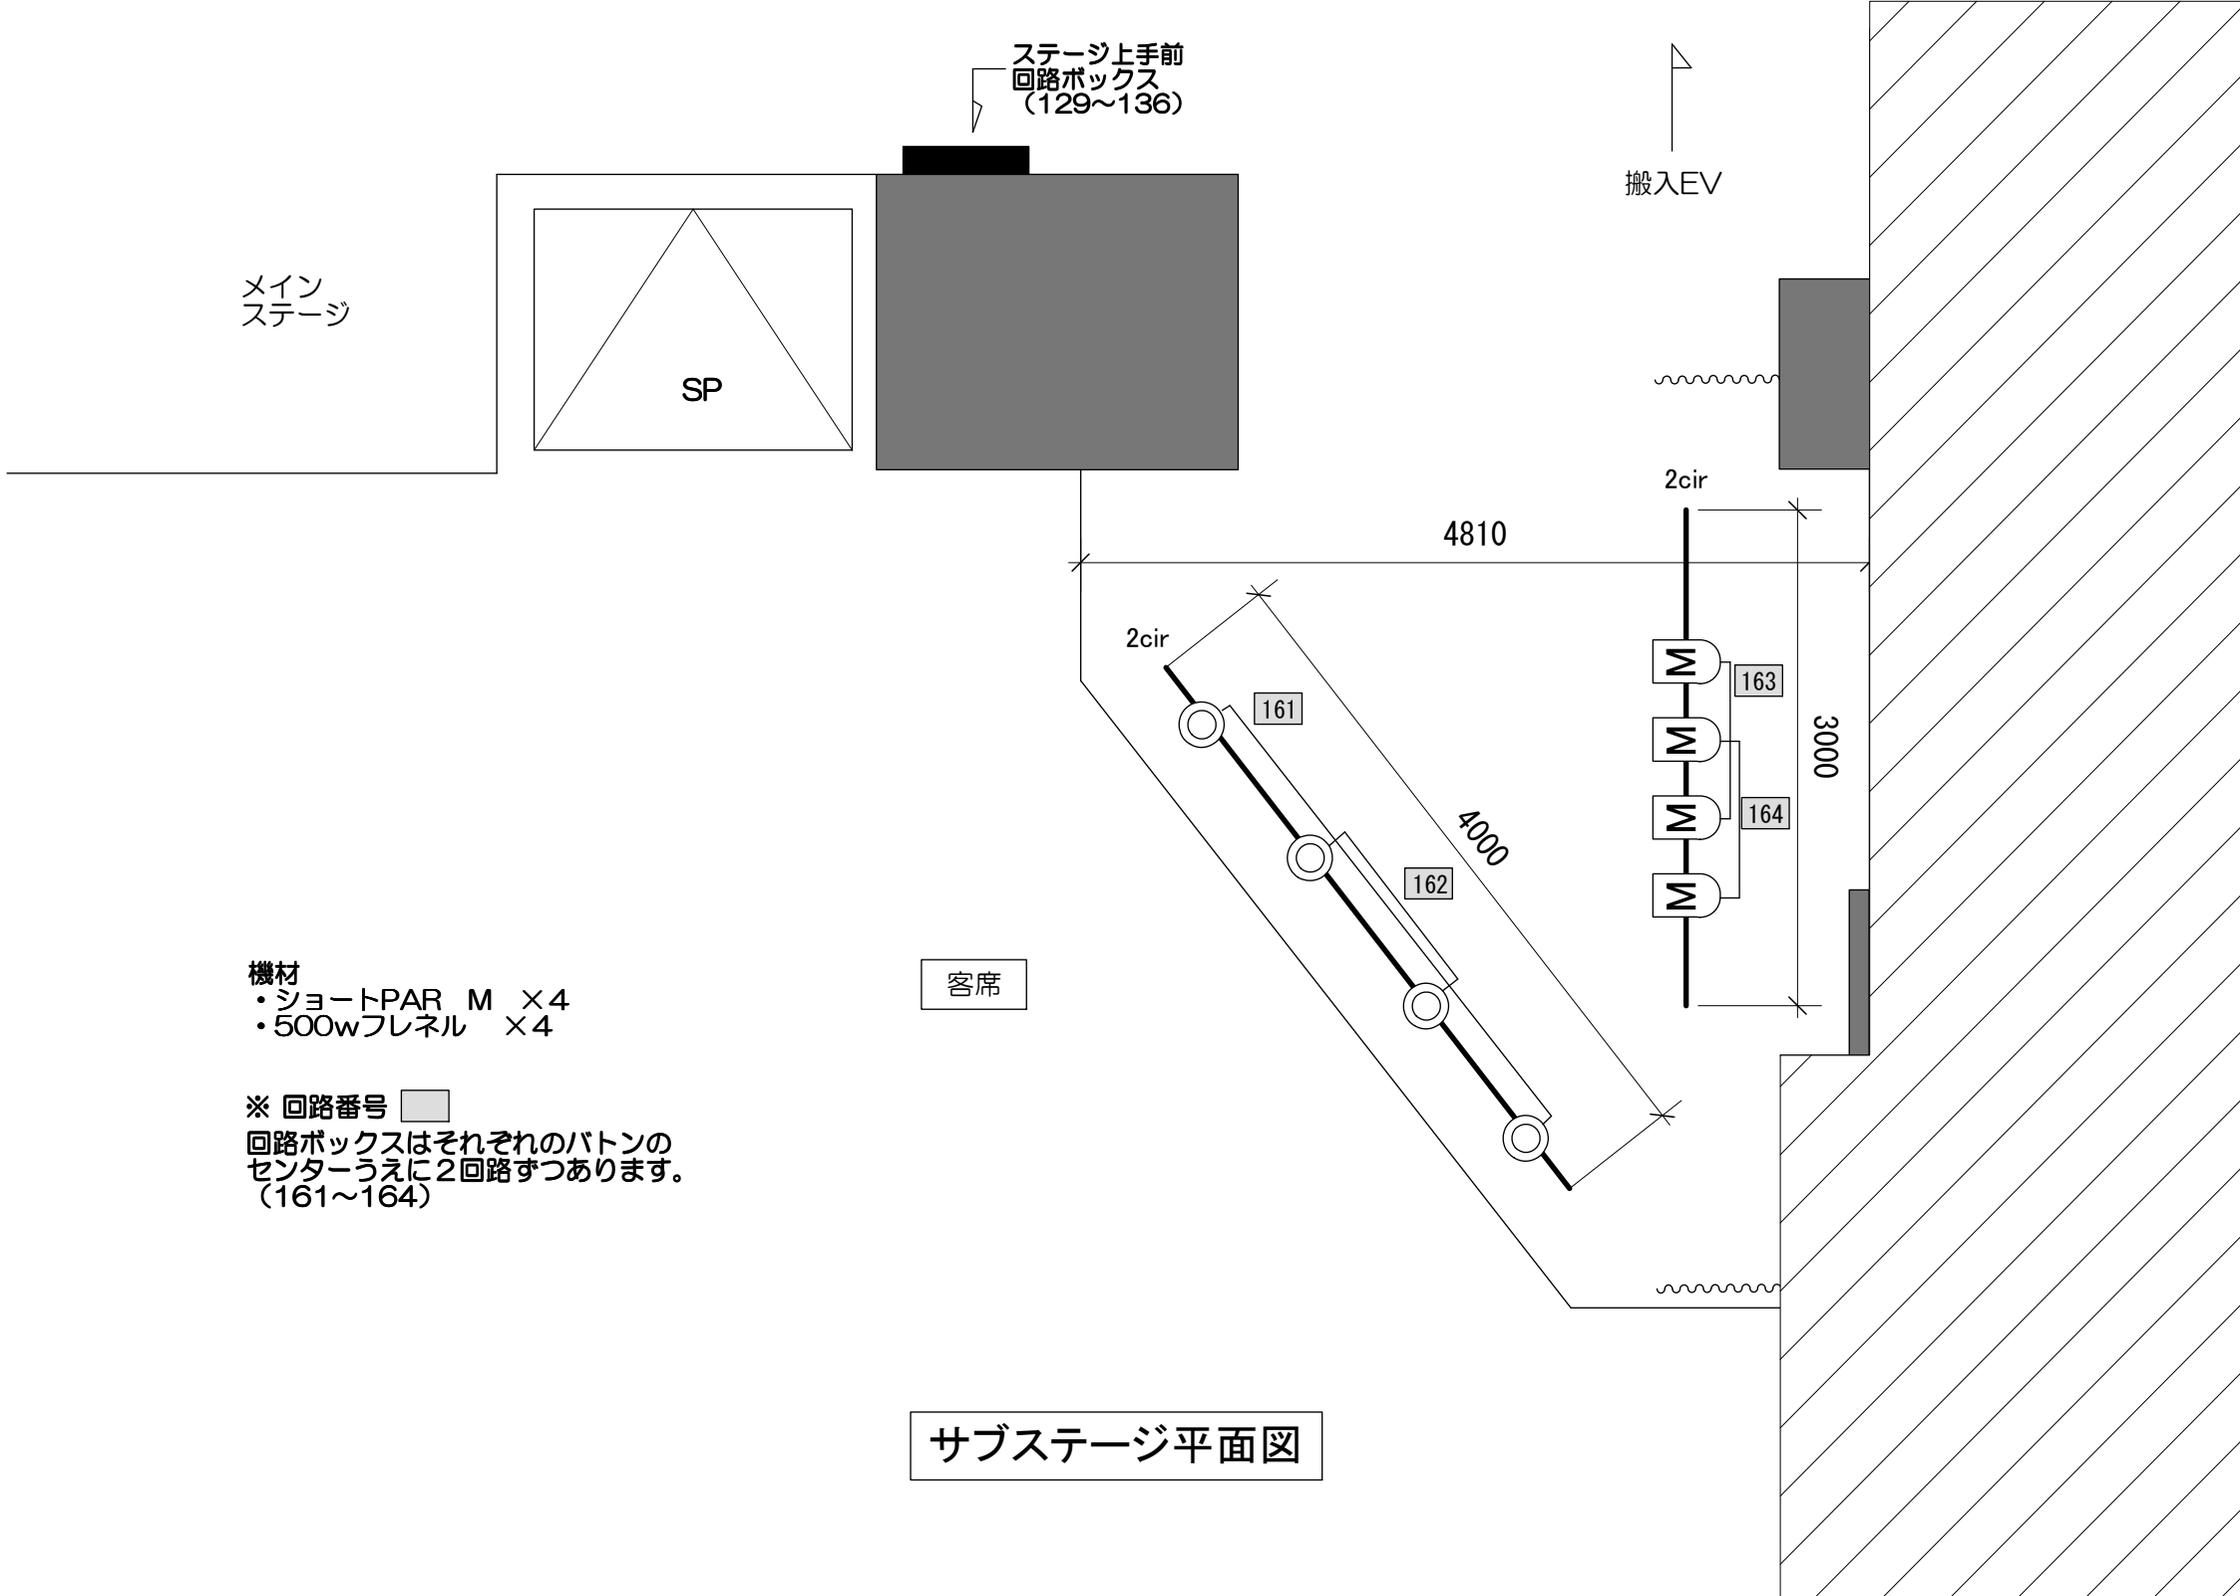

## ■ 照明予備電源盤

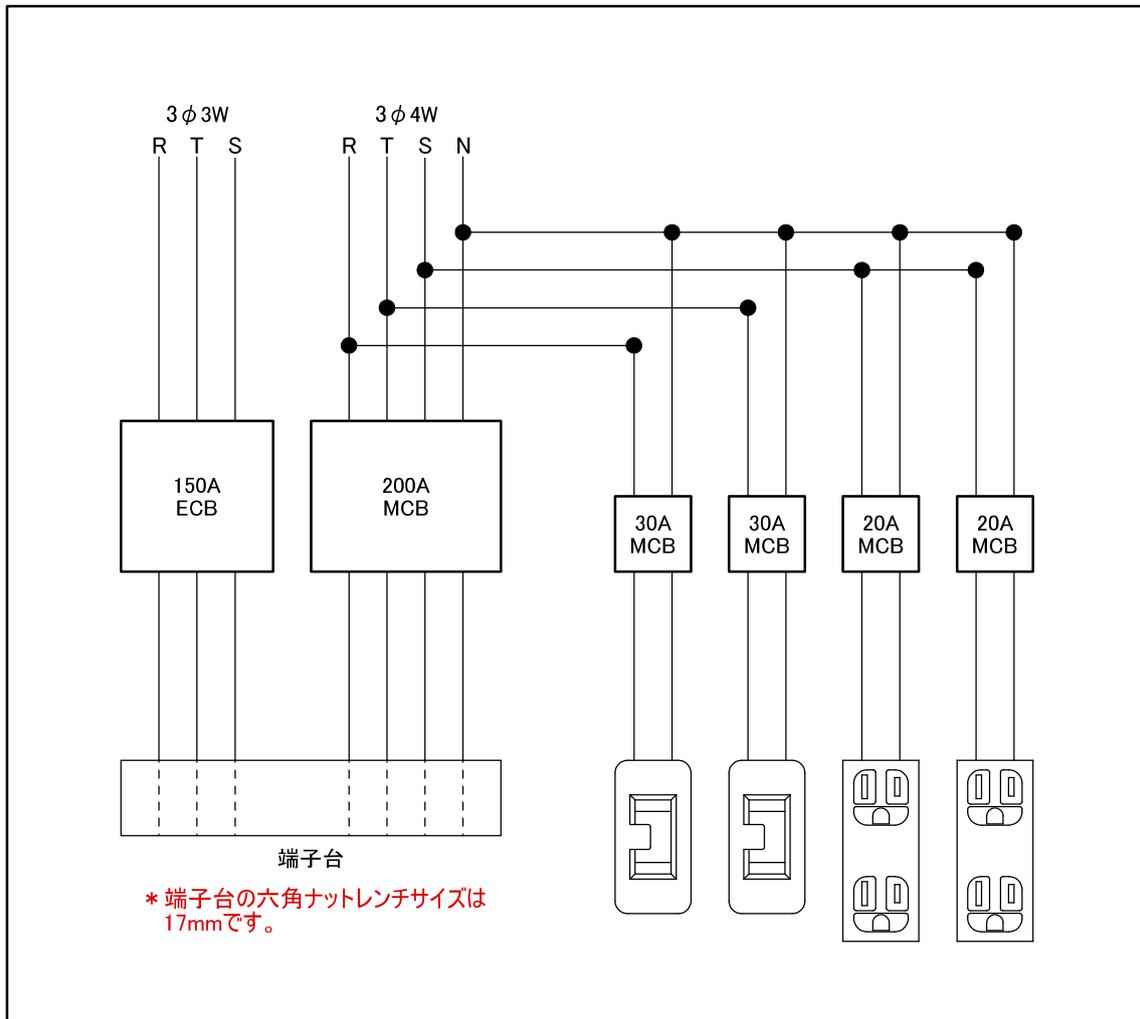

2018/11/15 現在



- \* 電源関係部材(カムロックケーブル等)は一切貸し出しておりません。
- \* 接続作業は利用者側でお願いいたします。