

■ TSUTAYA O-EAST 照明機材リスト

[調光操作卓]

AVOLITE	Arena	1	(Ver.TITAN 9.1/10.0/10.1/11.0/11.1 /11.2/11.3/11.4) 8DMX / TIGER TOUCH FADER WING付属 / 外付けディスプレイ(21.5型ワイド)有り
AVOLITE	PEARL EXPERT	1	(Ver.TITAN 9.1/10.0/10.1/11.0/11.1 /11.2/11.3/11.4) 4DMX / PLAYBACKFADER/20本×ローラー10page×3 / PRESETFADER/60本×4page

[バックアップコンソール]

THEATERLIGHT	DMX-LINK	1	一般照明用
--------------	----------	---	-------

[パッチングシステム]

タマ・テック・ラボ	Patchan V	1	
-----------	-----------	---	--

[調光電源盤]

CAPACITY MAX270kw			
2kw DIMMER×164			
100V LINE×34, 200V LINE×16			

[照明回路]

1 TRUSS	DIMMER-24ch, 100V-4ch, 200V-2ch		
2 TRUSS	DIMMER-24ch, 100V-4ch, 200V-2ch		
3 TRUSS	DIMMER-24ch, 100V-4ch, 200V-2ch		
4 TRUSS	DIMMER-16ch, 100V-4ch		
SIDE LADDER	DIMMER-4ch × 6 (作業灯用1回路含む)		
WALL	DIMMER-8ch, 100V-4ch, 200V-2ch × 4		
CL TRUSS	DIMMER-16ch, 100V-2ch, 200V-2ch		
DJ BOOTH	DIMMER-2ch × 2		

[照明機器 SPOT LIGHT]

MARUMO	PAR64 Silver	70	500W/N
		30	500W/N サイドラダー用(常設)
		40	500W/M
		30	500W/VN
RDS	FRESNEL	10	1000W LPS
MARUMO	ハイベックス	6	HQE-120H1000W
TBS	ITO	8	650W + Centerless machine
		12	650W
THOMAS	8LITE	8	300W × 8
TOSHIBA	2LITE	10	500W × 2(バンドア有り)
RDS	EFFECT SPOT	2	EQS-10
		2	+ Spiral Machine + OL4 + OL6

[照明機器 LED]

ACME	LED PAR	22	MP-400Z IP (250W) (仕様別紙参照)
TMB	STROBE	4	Mono Flash(Solaris SoLED/840w) 1ch/常時点灯 3ch/intensity,duration,rate 4ch/intensity,duration,rate,effects
ROBE	LED WASH	8	ROBE ROBIN LED WASH 600X (仕様別紙参照) * 有料機材 8台SET ¥55,000(税込)

[照明機器 OTHERS]

	Mirror ball	1	600φ
TOSHIBA	Low stand	20	731
MARUMO	Bass	30	SHB10
MARUMO	Arm	10	AMT
Antari	Smoke machine	2	F-1 FAZER (DMX) * 有料機材 2台終日使用 ¥16,500(税込)

[照明 CABLE]

シングル	2m	40	C型-20A
	5m	20	C型-20A
	10m	15	C型-20A
	15m	3	C型-20A
電源ケーブル	3m	15	15A 4口タップ
	5m	10	15A 4口タップ
分岐	2又	100	C型-20A 平打ち
	4又	50	C型-20A 平打ち
変換	3m	15	C型20A-3P平行15A
ポーター	4ch / 10m	6	C型20A-C型20A
	4ch / 20m	2	C型20A-C型20A
	6ch / 10m	4	C型20A-C型20A
DMXケーブル	3m	20	5PIN
	5m	25	5PIN
	10m	5	5PIN

* TRUSS,STAGE含め、200V以外のコネクタはC型20Aです。

* D型(200V)のケーブルは一切ございませんので、持込をお願い致します。

* ステージ奥側の100V直回路とDMXポートを上下1口ずつ(⑩⑪)スモークで使用しておりますので、予めご了承下さい。



東京都渋谷区道玄坂2-14-8

TEL 03-5458-4681

FAX 03-5458-4690


MAIL east-light@knuckleport.com (EAST照明代表アドレス)

2021/07現在

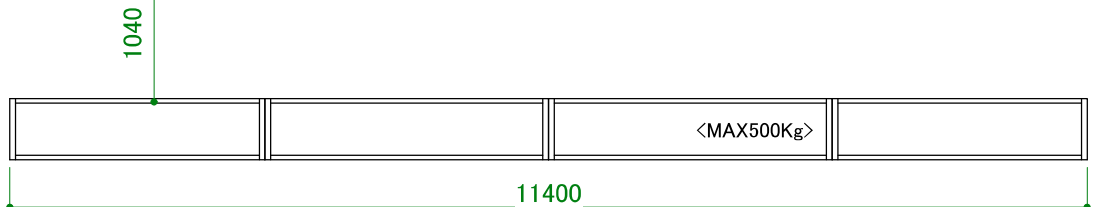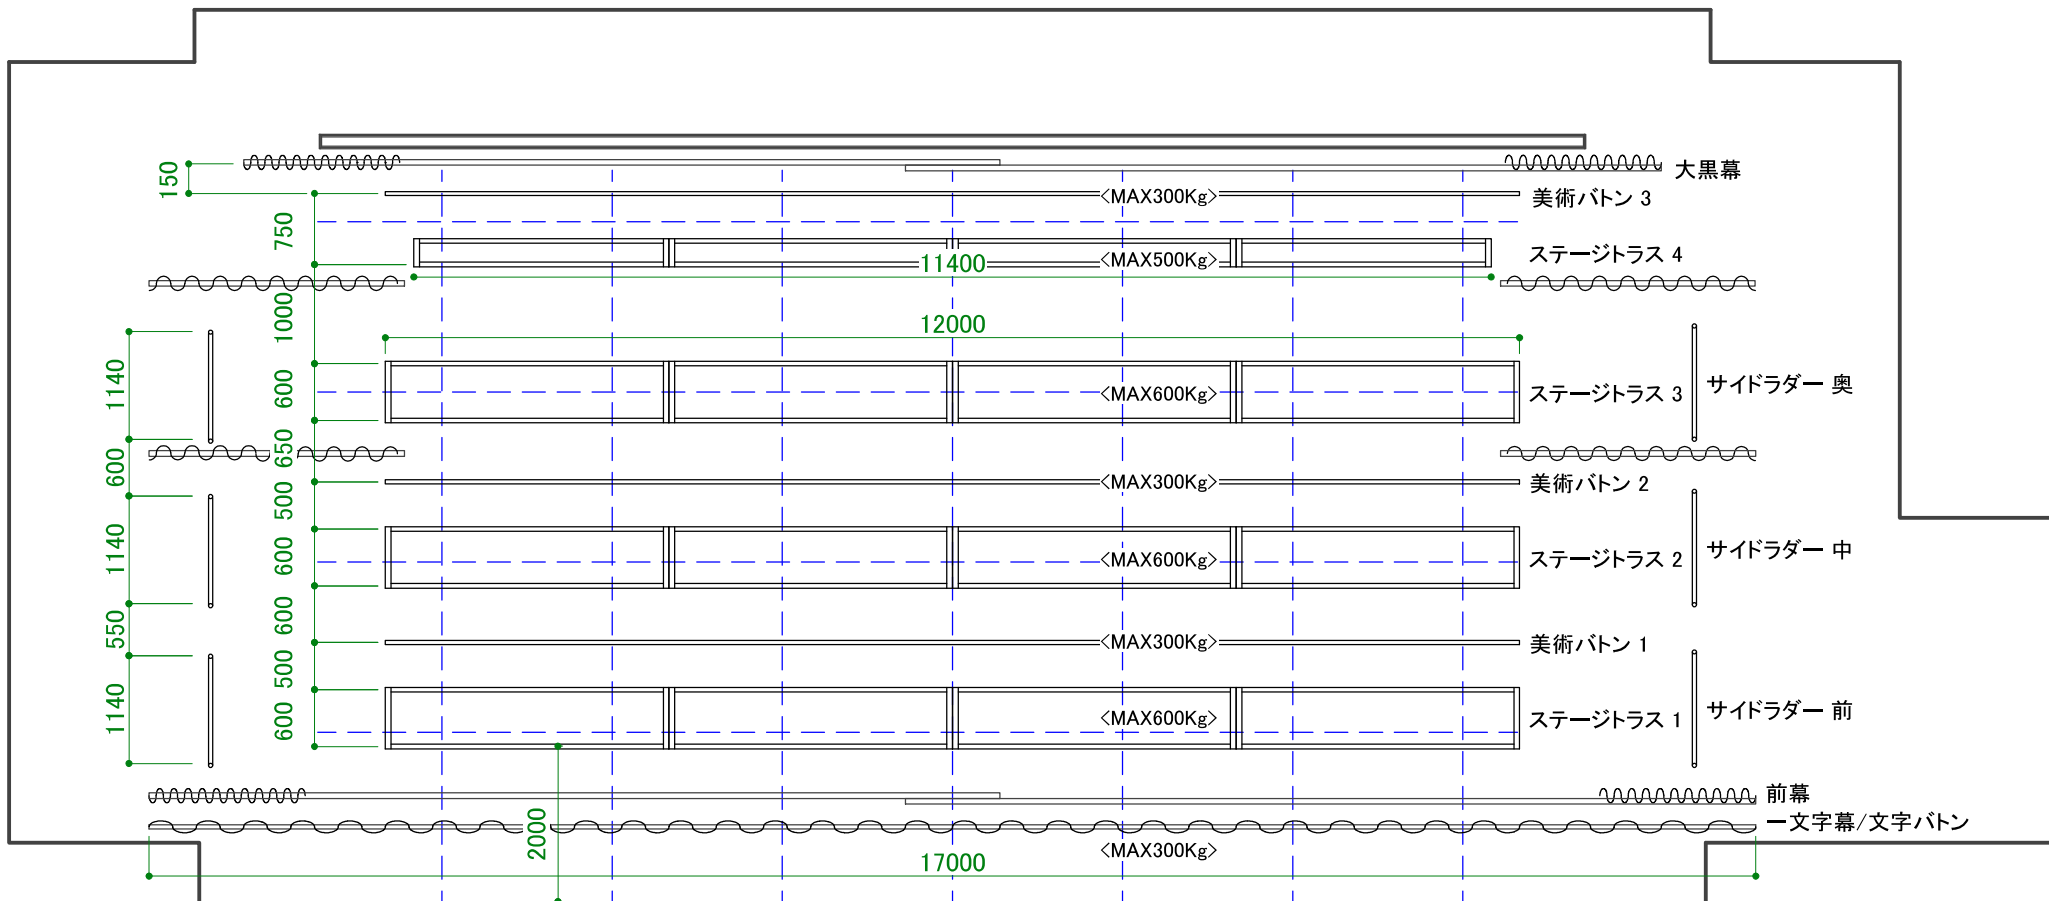


O-EAST トラス平面図

トラス/バトン昇降リミット(上限)	
文字バトン	9000 幕下/7000
美術バトン1・2	9000
美術バトン3	9000
ステージトラス 1・2・3・4	8000
シーリングトラス	7600 ステージから6450
サイドラダー	7000

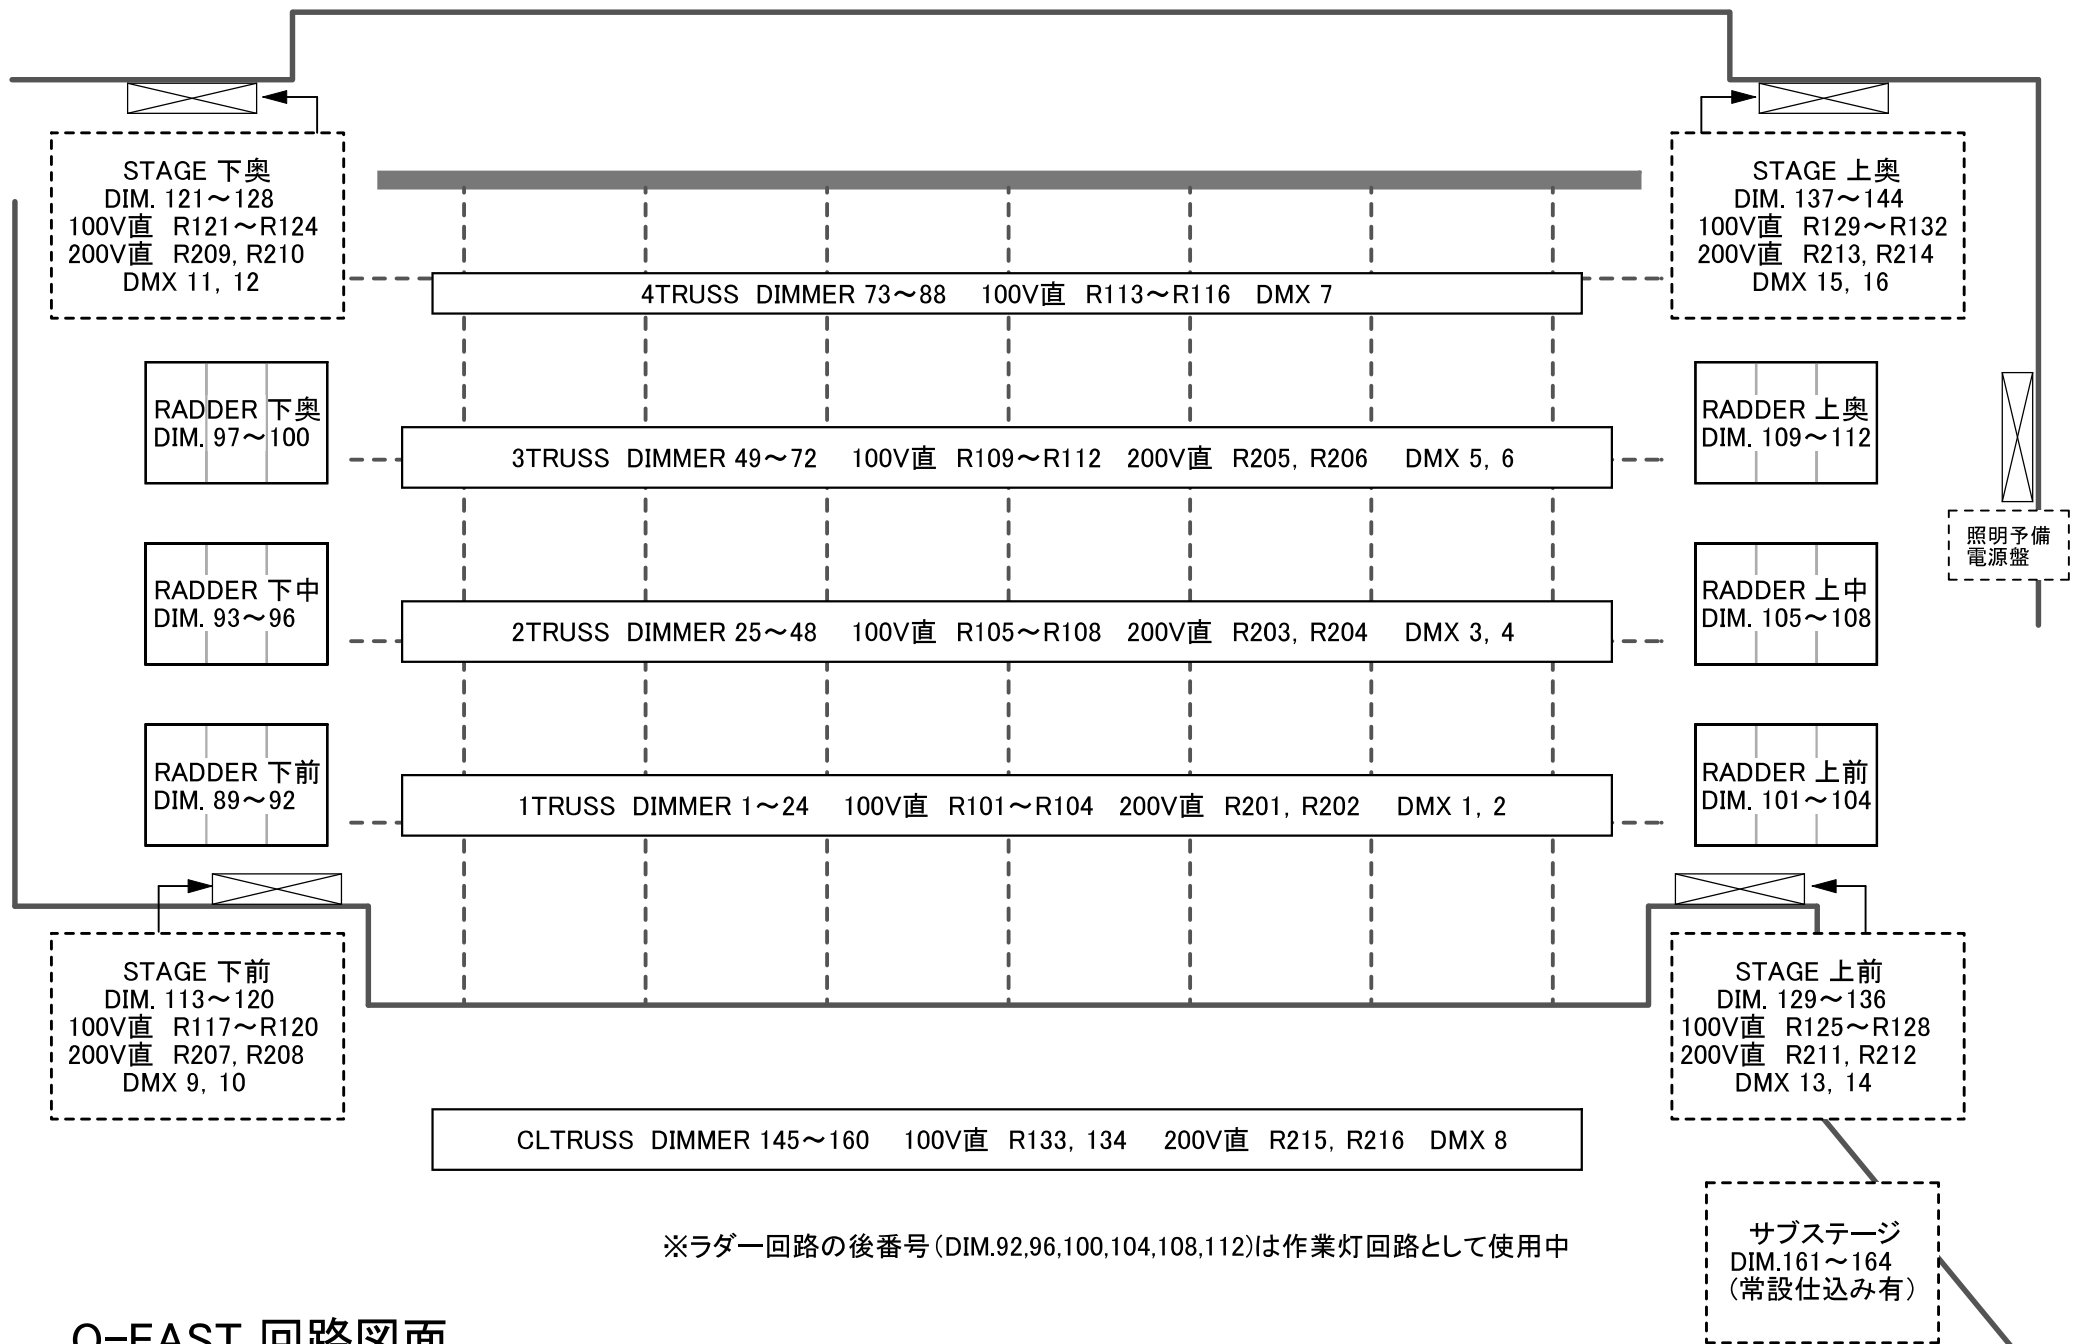


O-EAST 回路図面

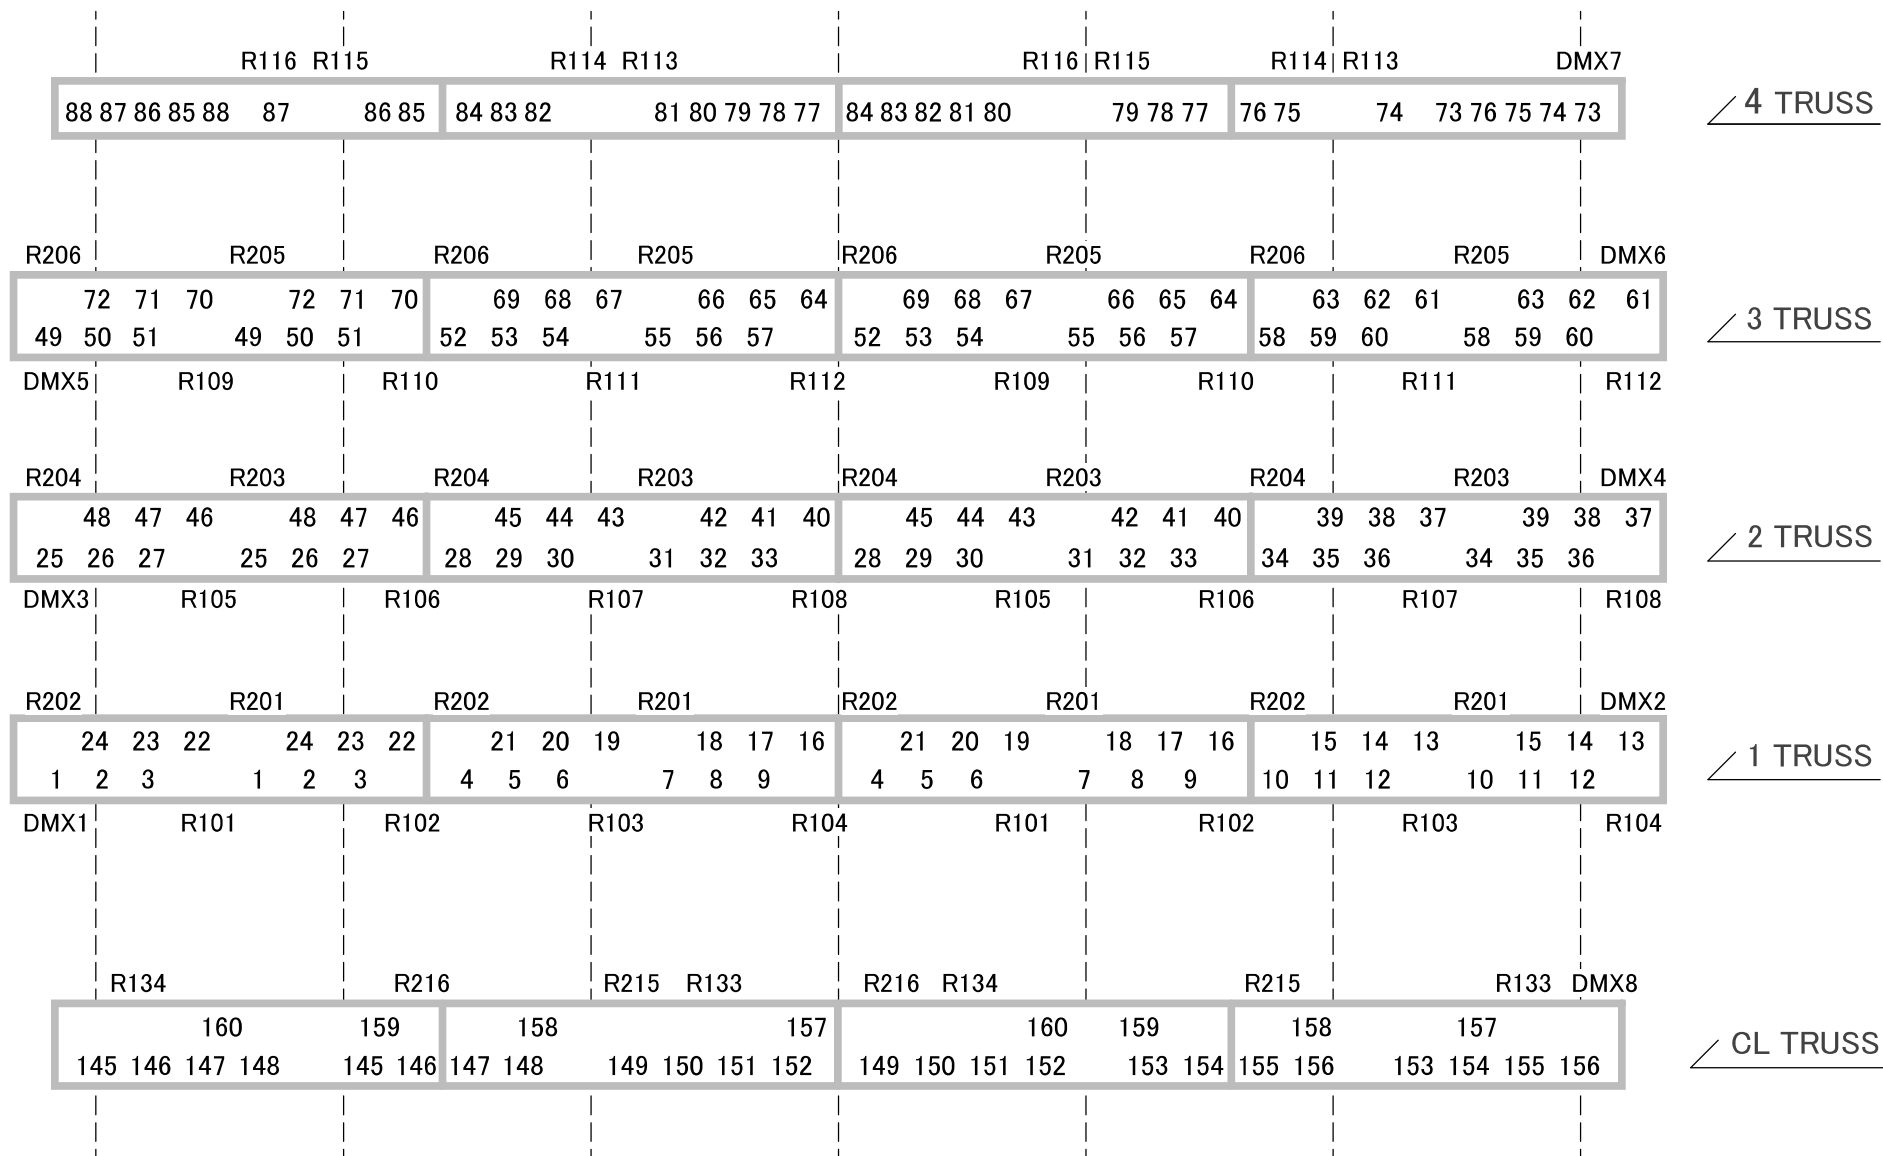


トラス回路図面



〈下手〉

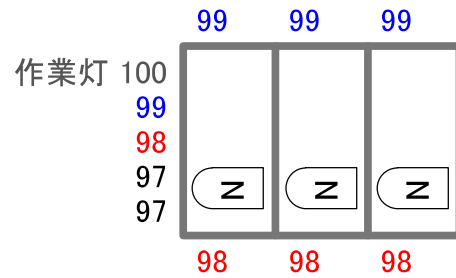



〈上手〉

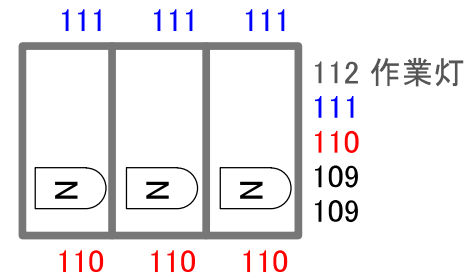

奥ラダー

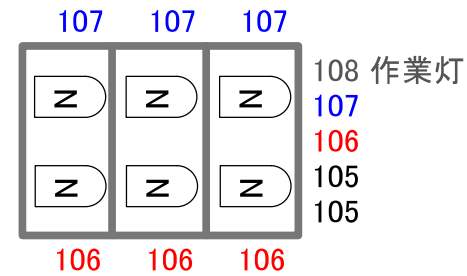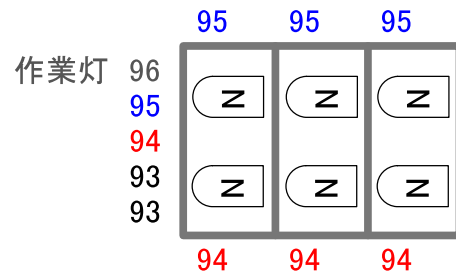

中ラダー

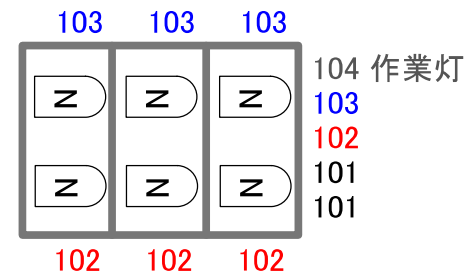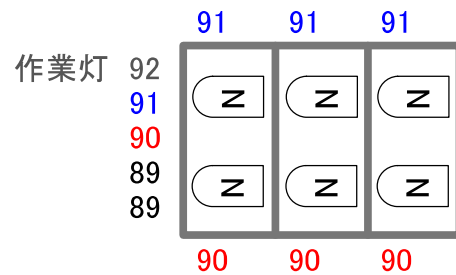


前ラダー

サイドラダー回路図面

※各ラダーの一番上にあるボックスから図面のように回路がでています。
 ※シルバーのNが常設してあります。
 (回路はとれていません。)

2014/09/04 現在

メイン
ステージ

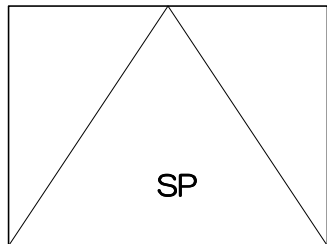

ステージ上手前
回路ボックス
(129~136)

搬入EV

4810

2cir

161

4000

162

2cir



163



164



3000

客席


機材

- ・ショートPAR M ×4
- ・500wフレネル ×4


※ 回路番号 

回路ボックスはそれぞれのバトンの
センターうえに2回路ずつあります。
(161~164)


サブステージ平面図

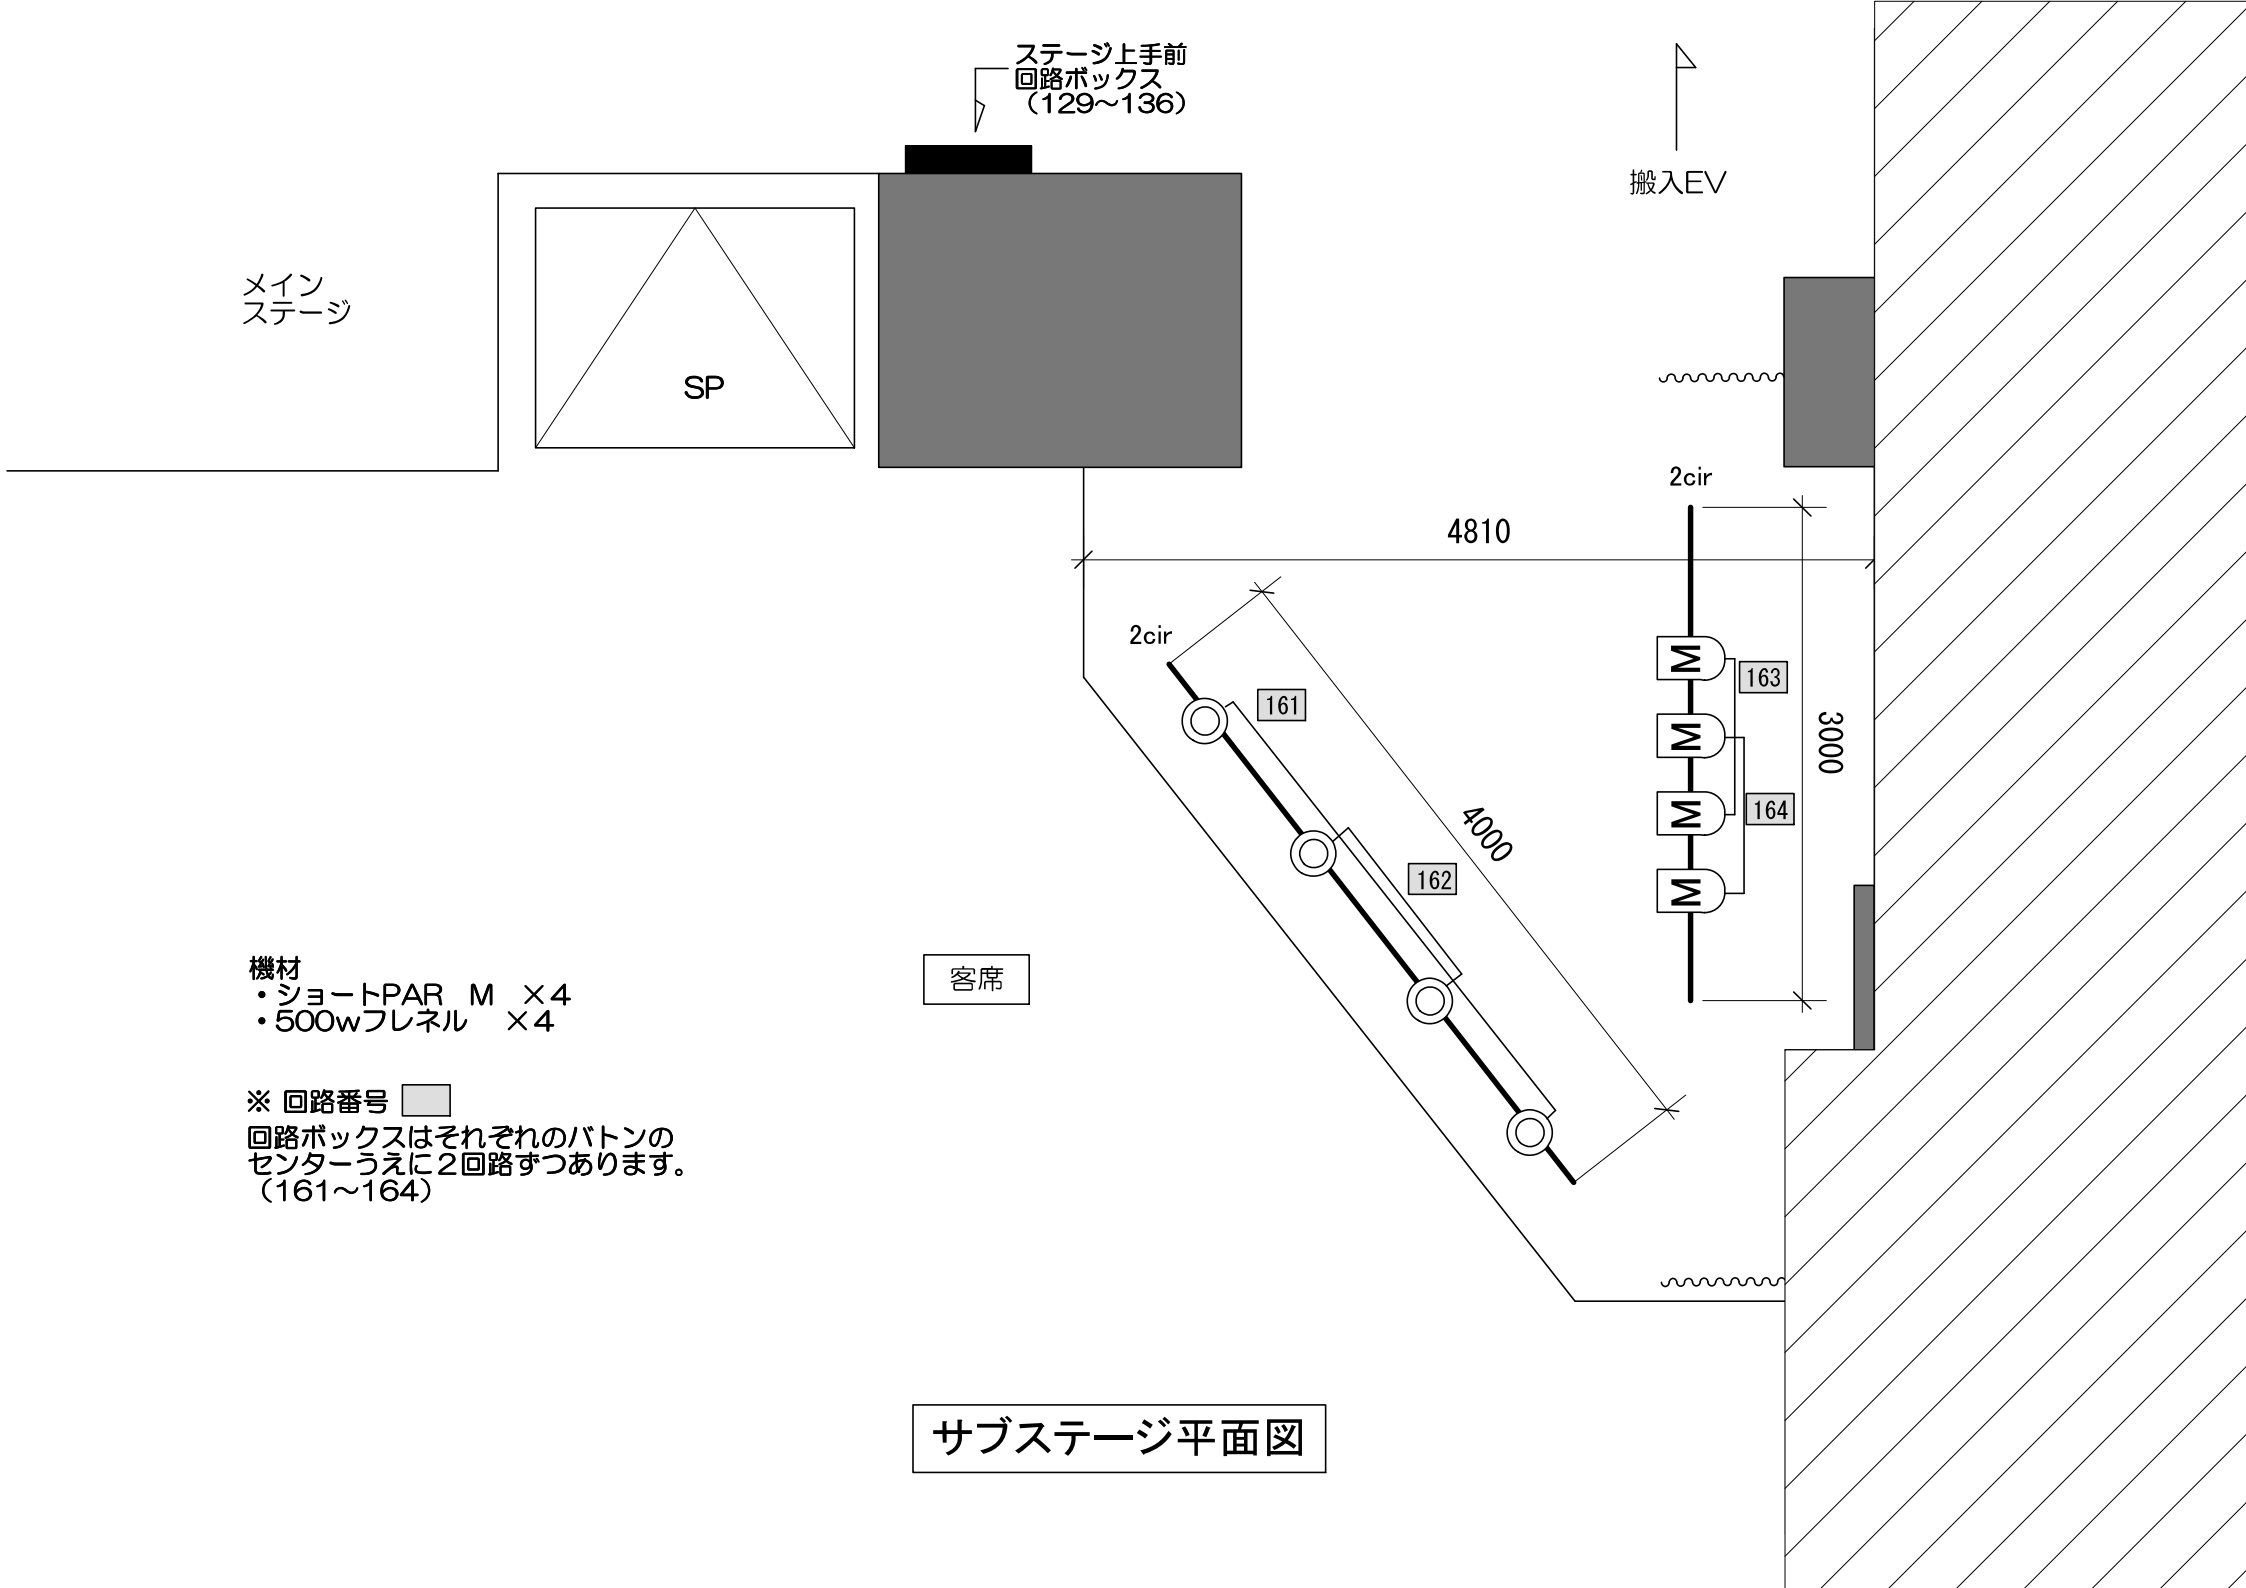

■ 照明予備電源盤

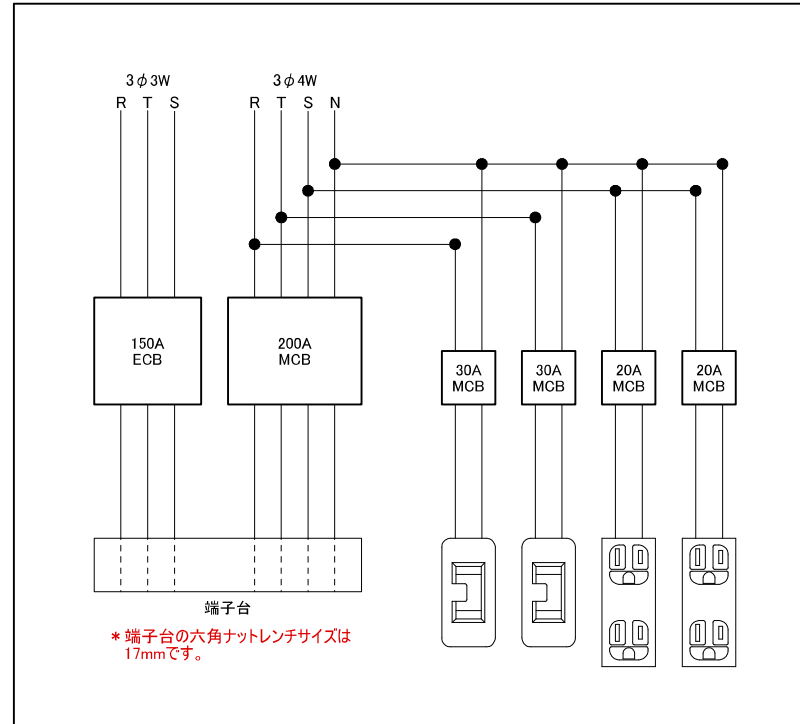

2018/11/15 現在

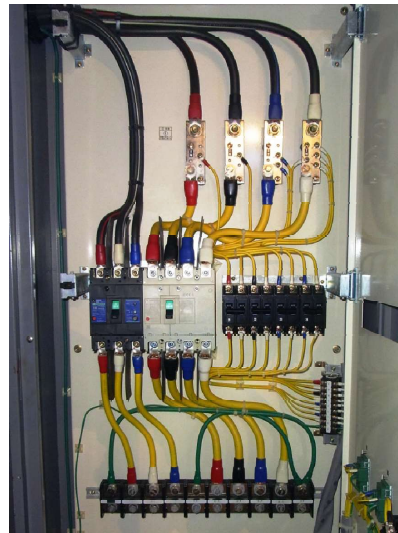

- * 電源関係部材(カムロックケーブル等)は一切貸し出しておりません。
- * 接続作業は利用者側でお願いいたします。